


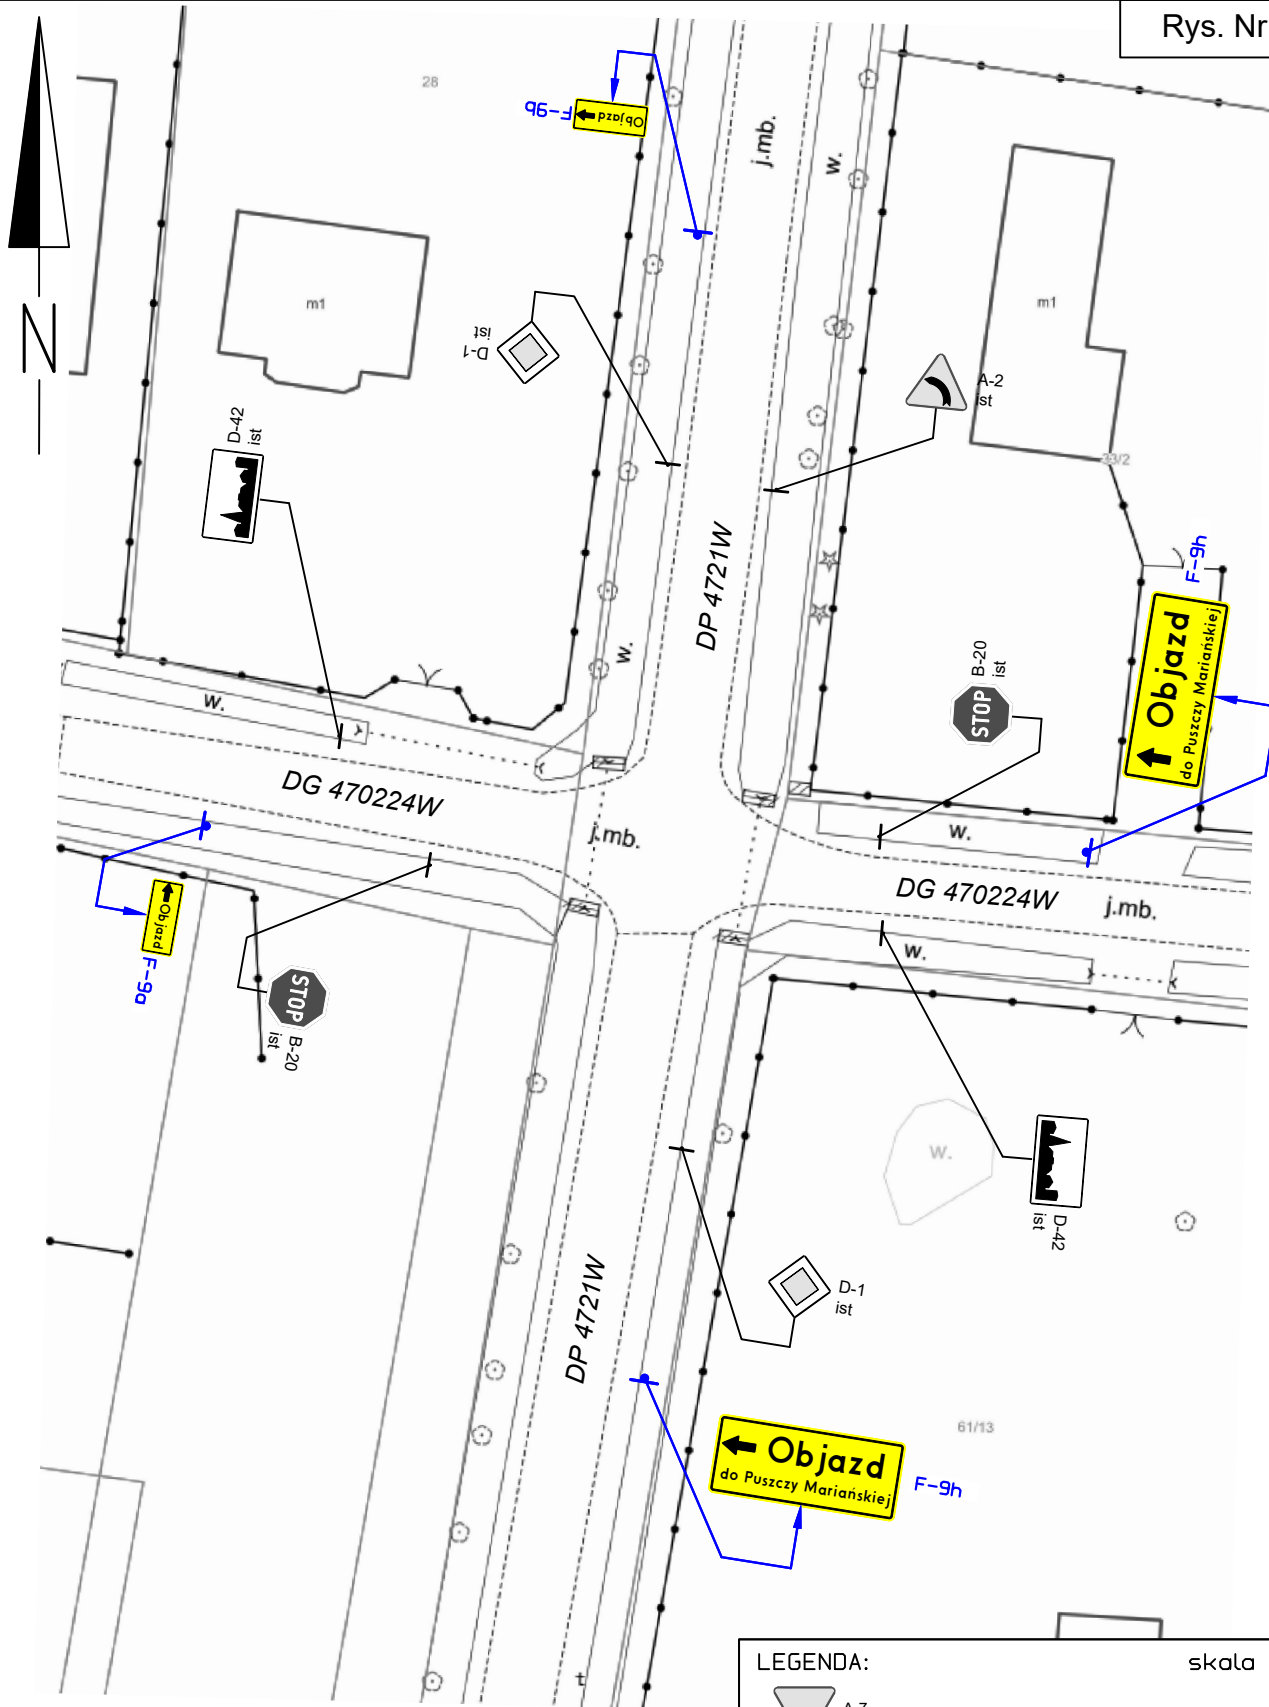

LEGENDA:

skala 1:500



A-7 ist - istniejąca organizacja ruchu



A-7 - tymczasowa organizacja ruchu (etap 1)

OPRACOWAŁ: