


PLAN ORIENTACYJNY

SKALA 1:20000

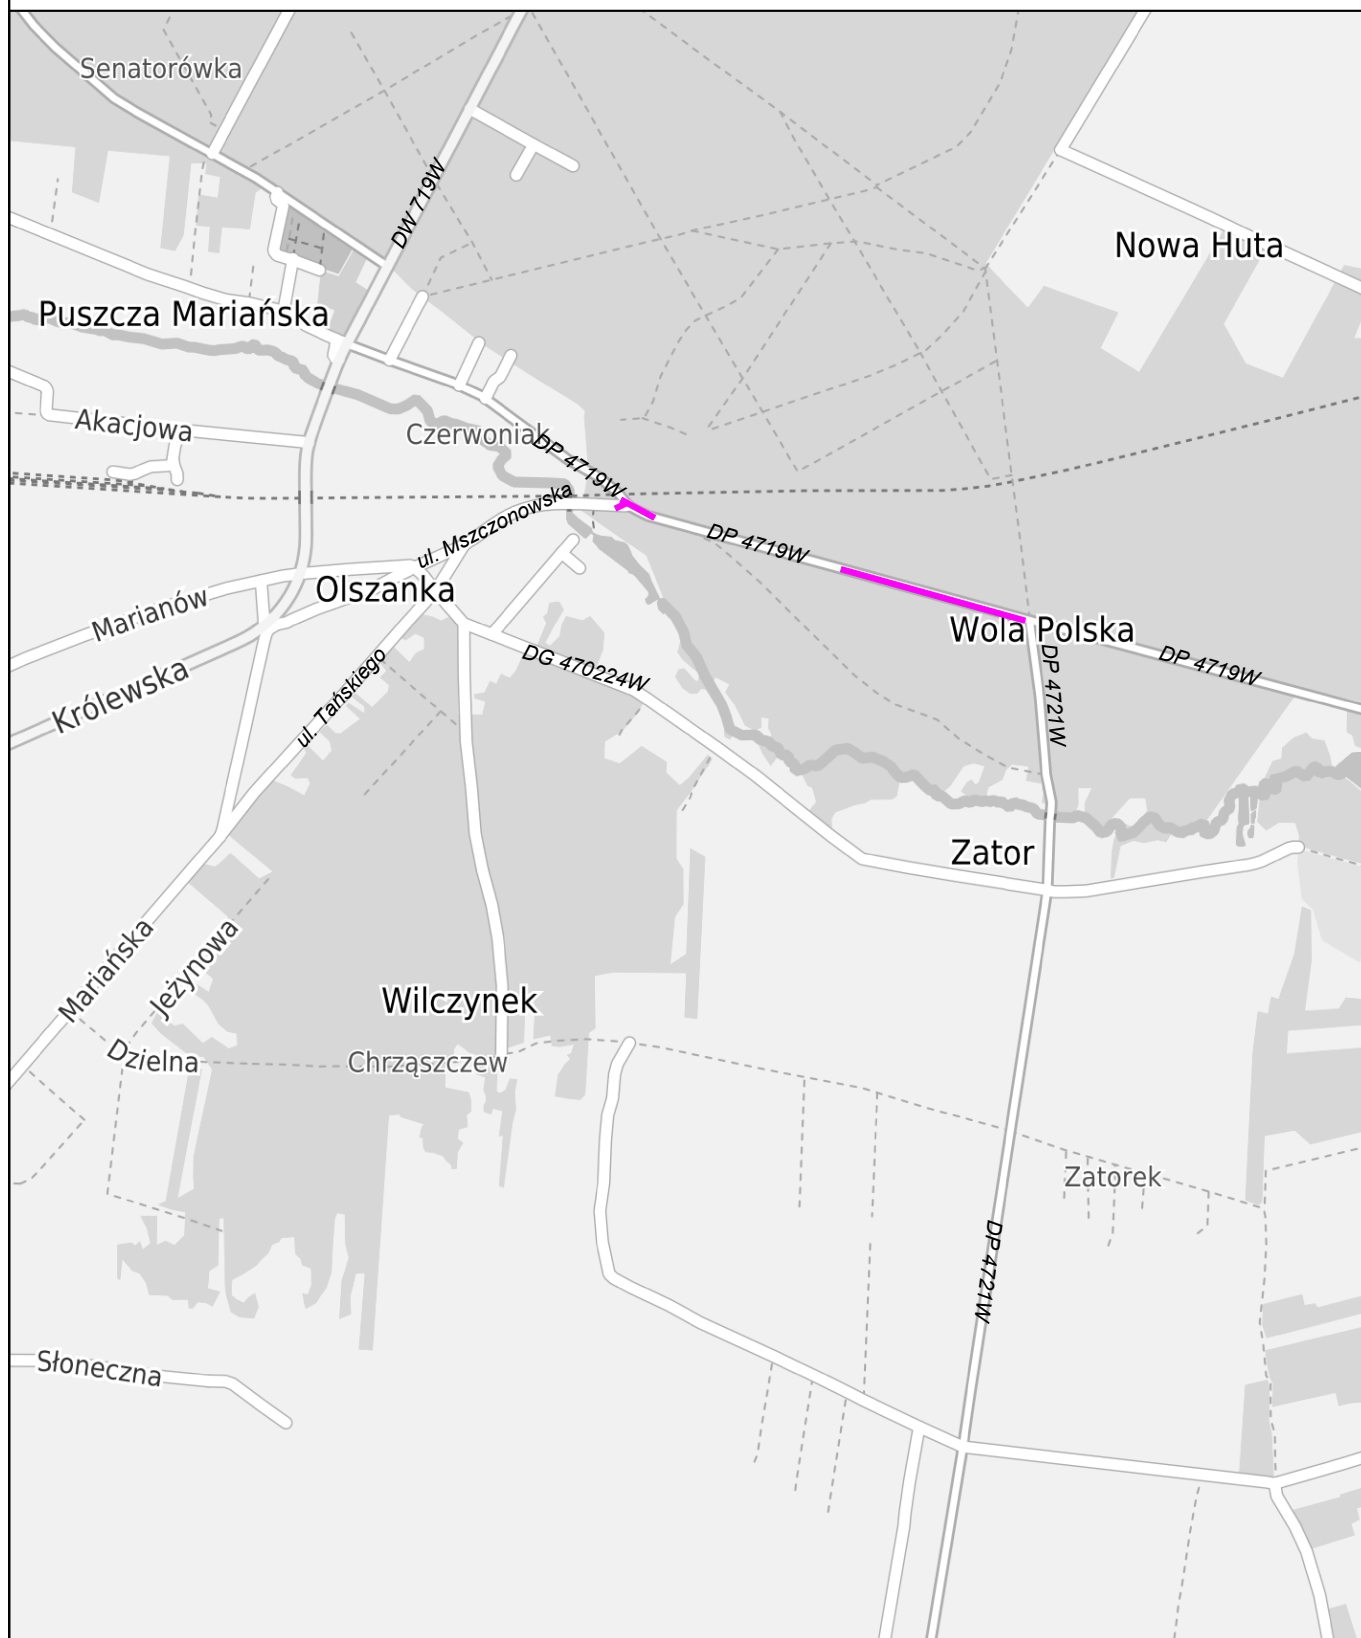

LEGENDA:

- lokalizacja remontu odcinka drogi powiatowej nr 4719W (Puszcza Mariańska - Mszczonów) obręb Puszcza Mariańska gmina Puszcza Mariańska, powiat żyrardowski