


PLAN OBJAZDU

W ETAPIE 1: DG 470246W - DG 470224W - DP 4721W (CAŁKOWITA DŁUGOŚĆ OBJAZDU - 3,20 KM)

W ETAPIE 2: DP 4719W - DP 4721W - DG 470224W (CAŁKOWITA DŁUGOŚĆ OBJAZDU - 3,75 KM)

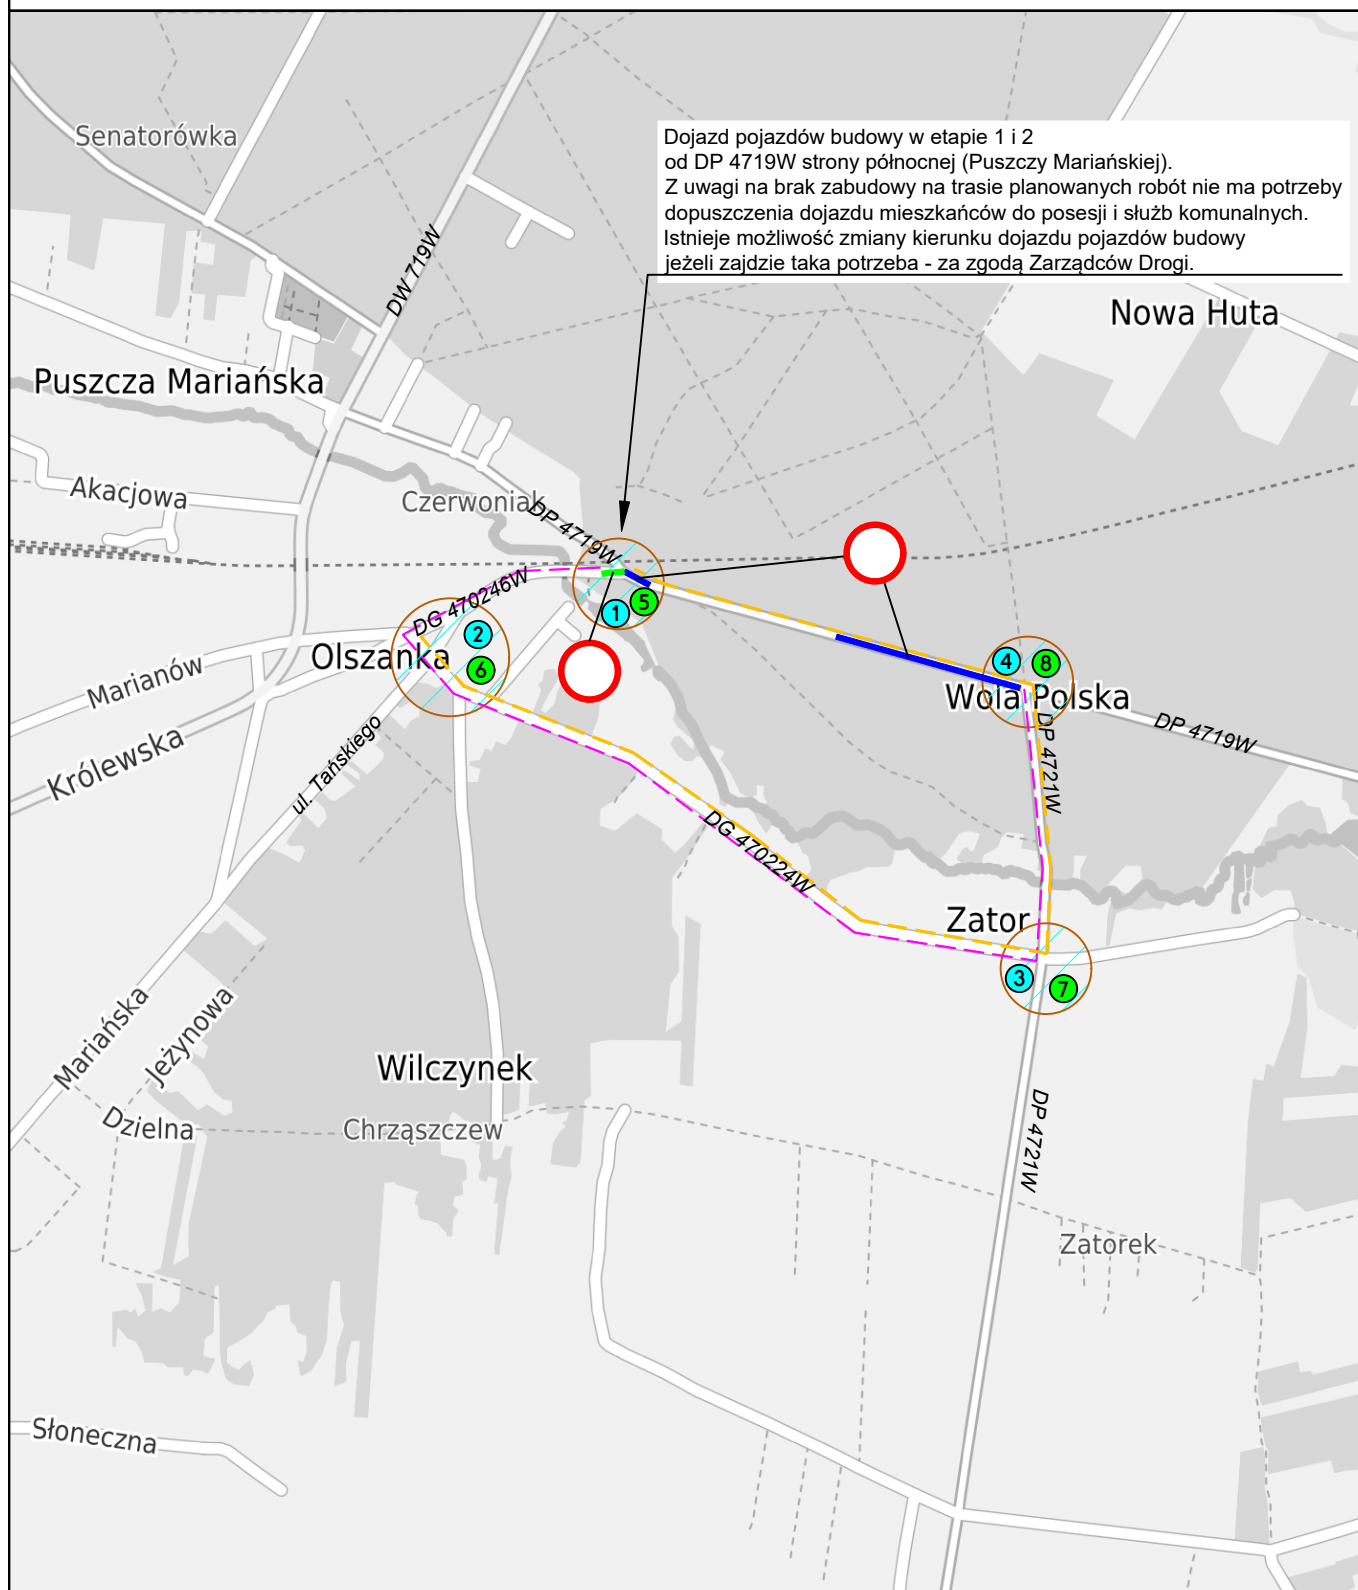

LEGENDA:

-  - zamknięcie odcinka drogi powiatowej Nr 4719W - etap 1
-  - zamknięcie odcinka drogi powiatowej Nr 4719W - etap 2
-  - główna trasa objazdu dla etapu 1
-  - główna trasa objazdu dla etapu 2
-  - numeracja rysunków obrazująca tymczasowe oznakowanie ruchu na kluczowych skrzyżowaniach

skala 1:20000